



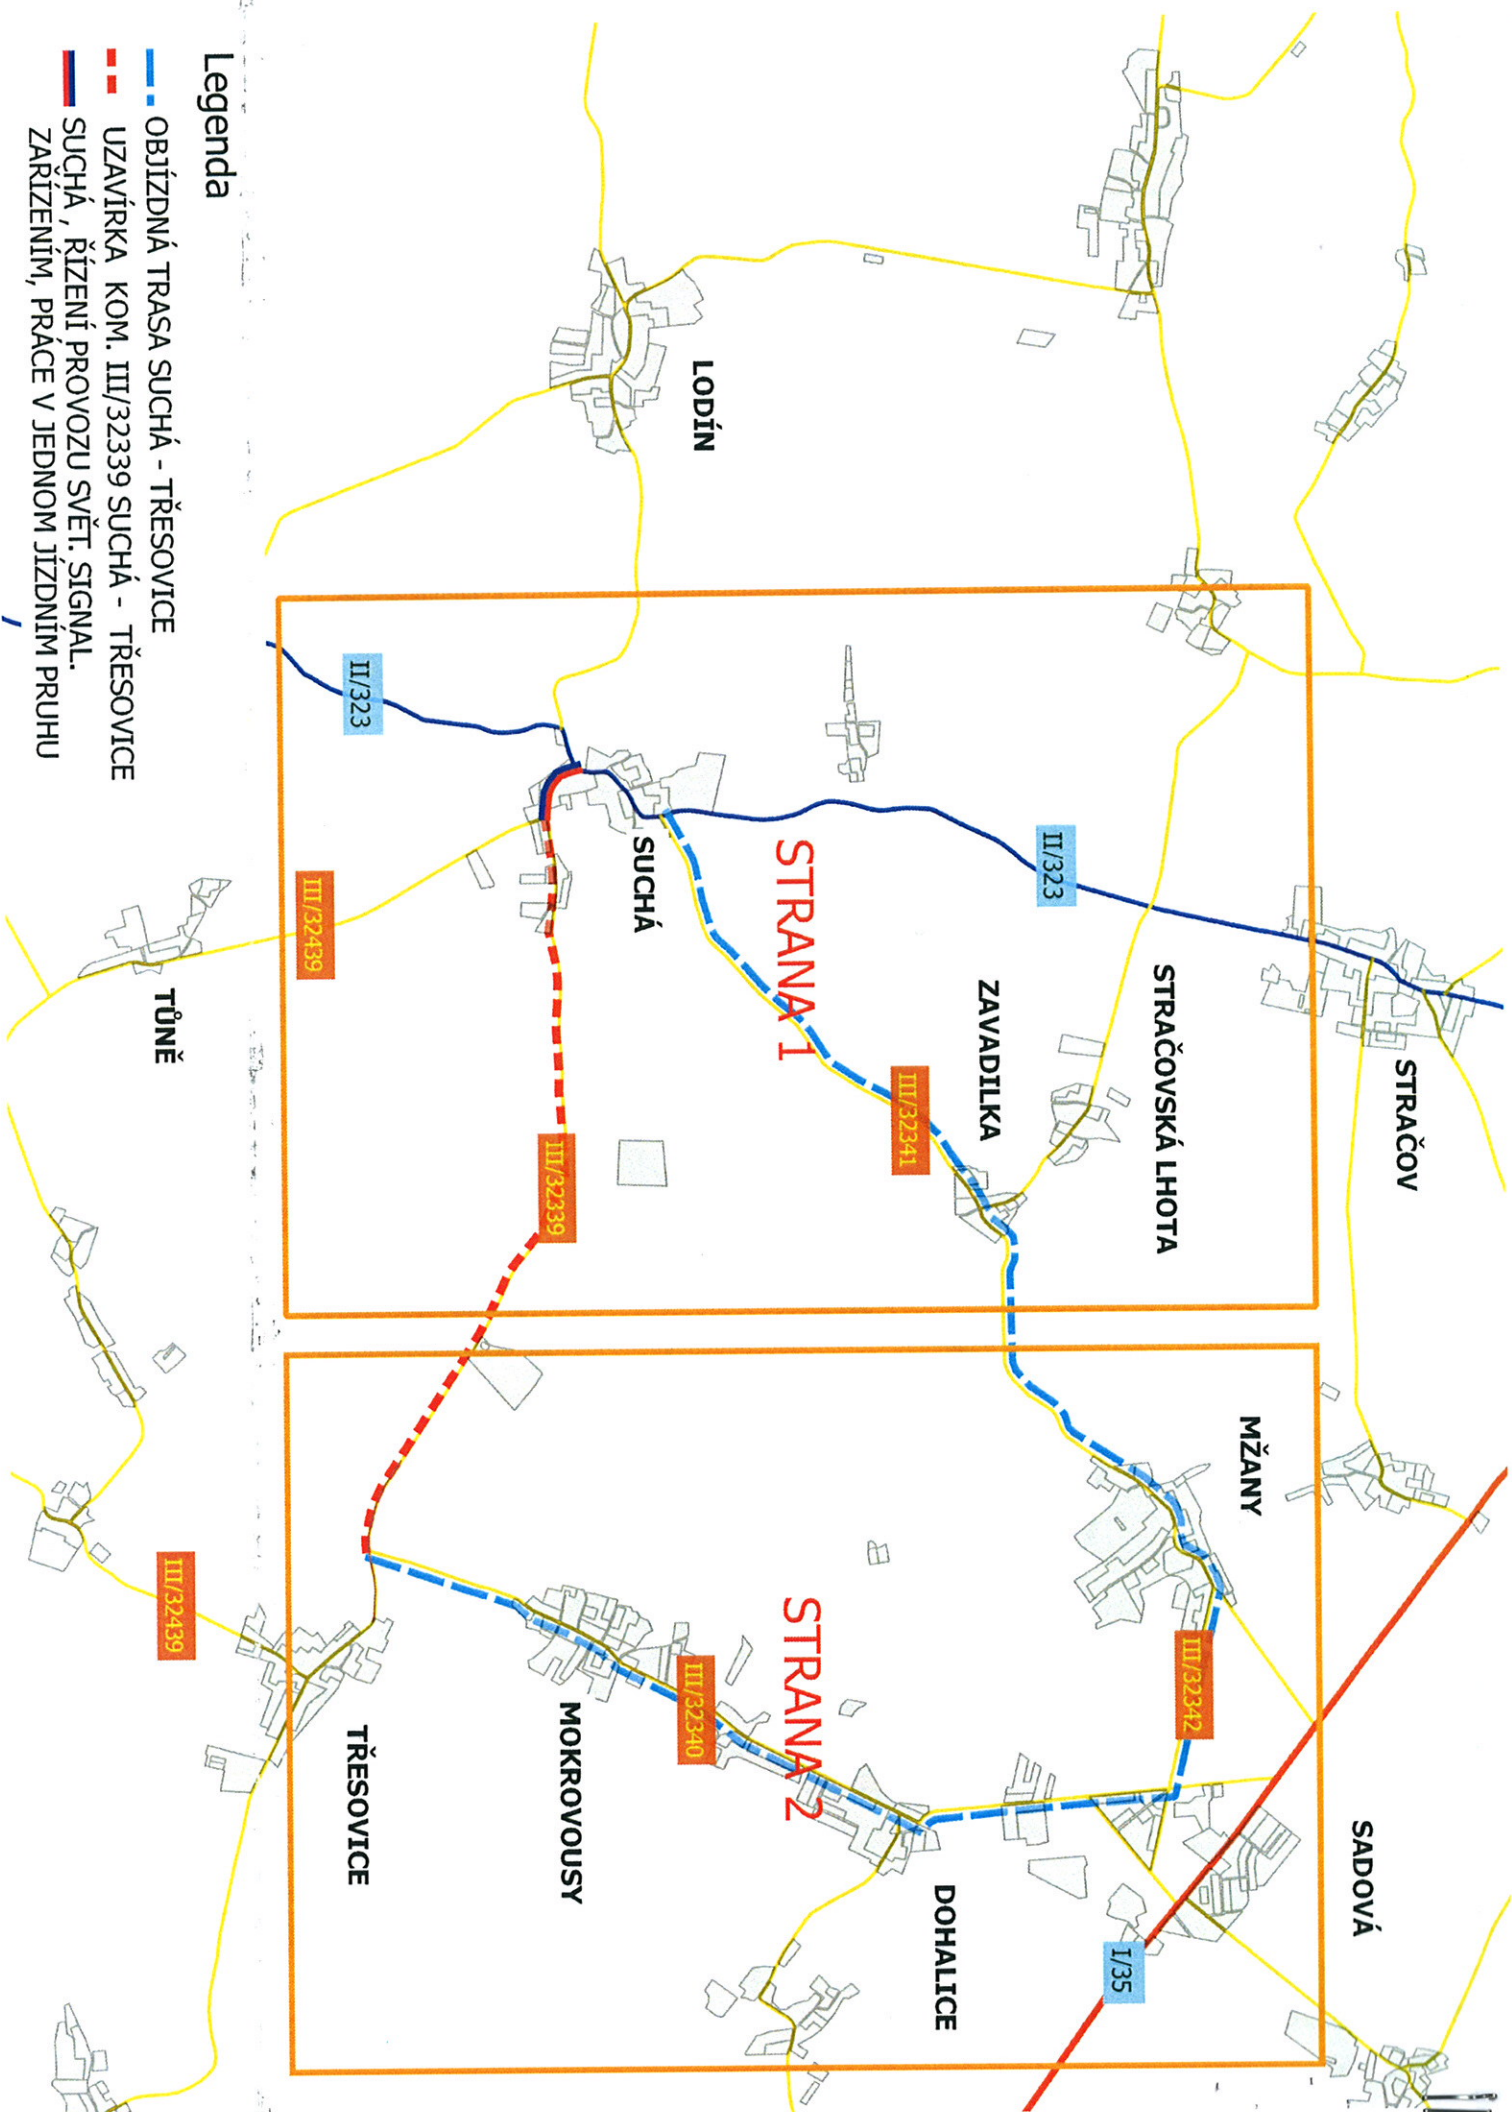


legenda

- OBJÍZDNÁ TRASA SUCHÁ - TŘESOVICE
- - - UZAVÍRKA KOM. III/32339 SUCHÁ - TŘESOVICE

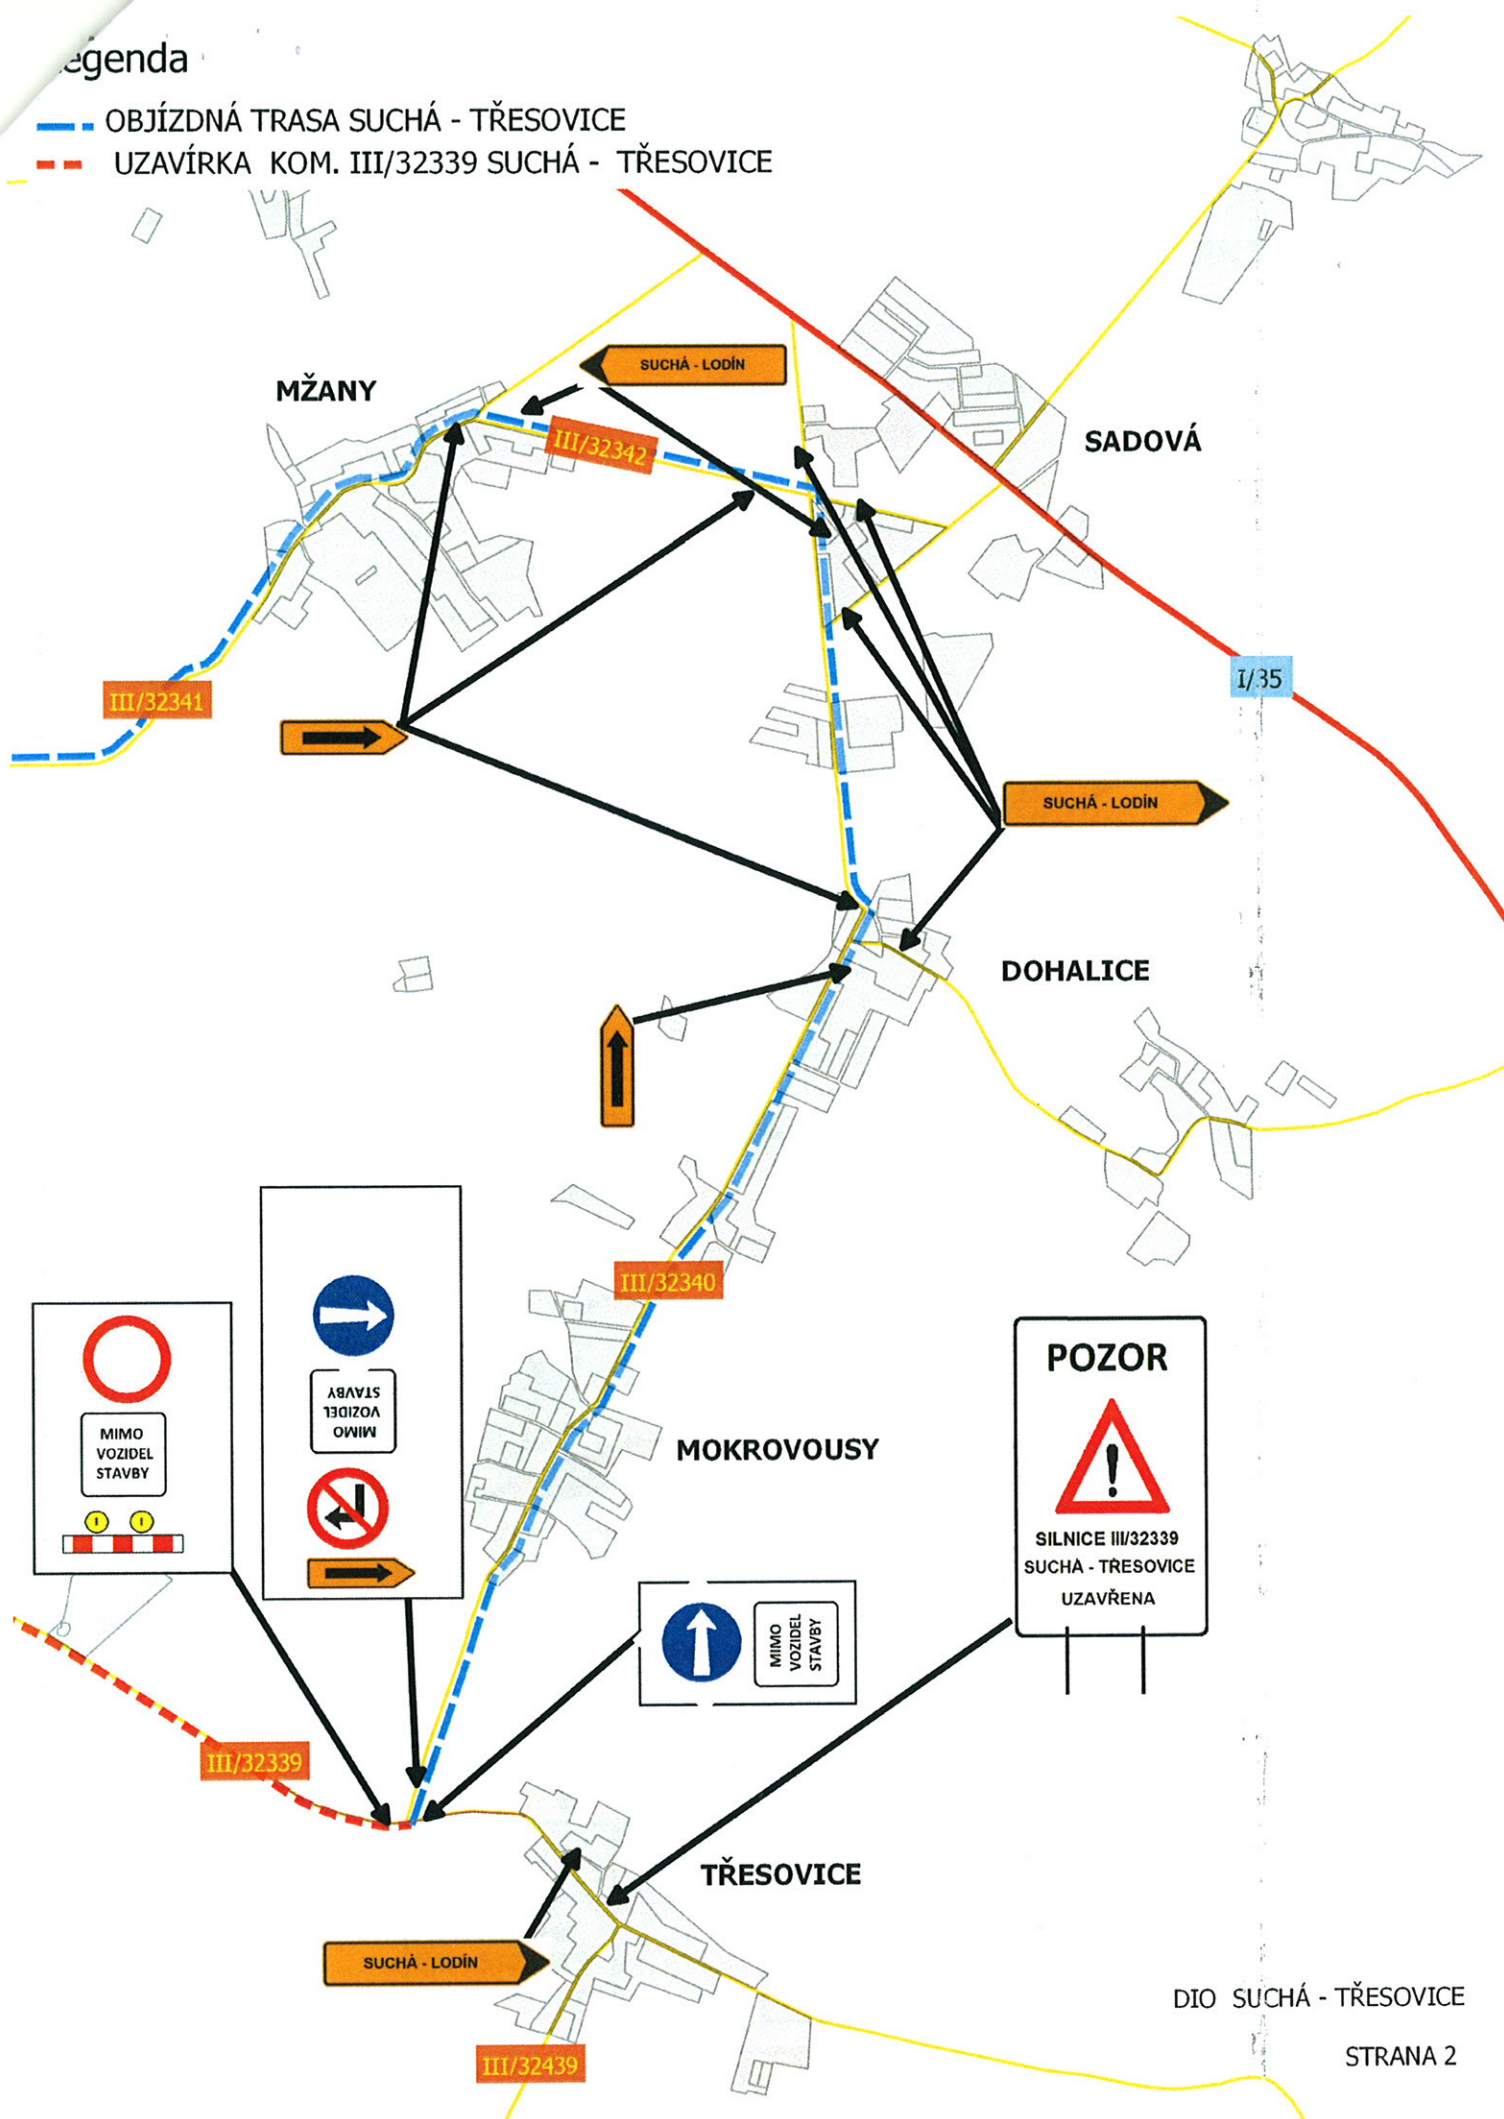

Legenda

- OBJÍZDNÁ TRASA SUCHÁ - TŘESOVICE
 - UZAVÍRKA KOM. III/32339 SUCHÁ - TŘESOVICE
 — SUCHÁ, ŘÍZENÍ PROVOZU SVĚT. SIGNAL.
 ZAŘÍZENÍM, PRÁCE V JEDNOM JÍZDNÍM PRUHU ZNAČENÍ DLE SCHÉMA B/6 VIZ. STR 3.

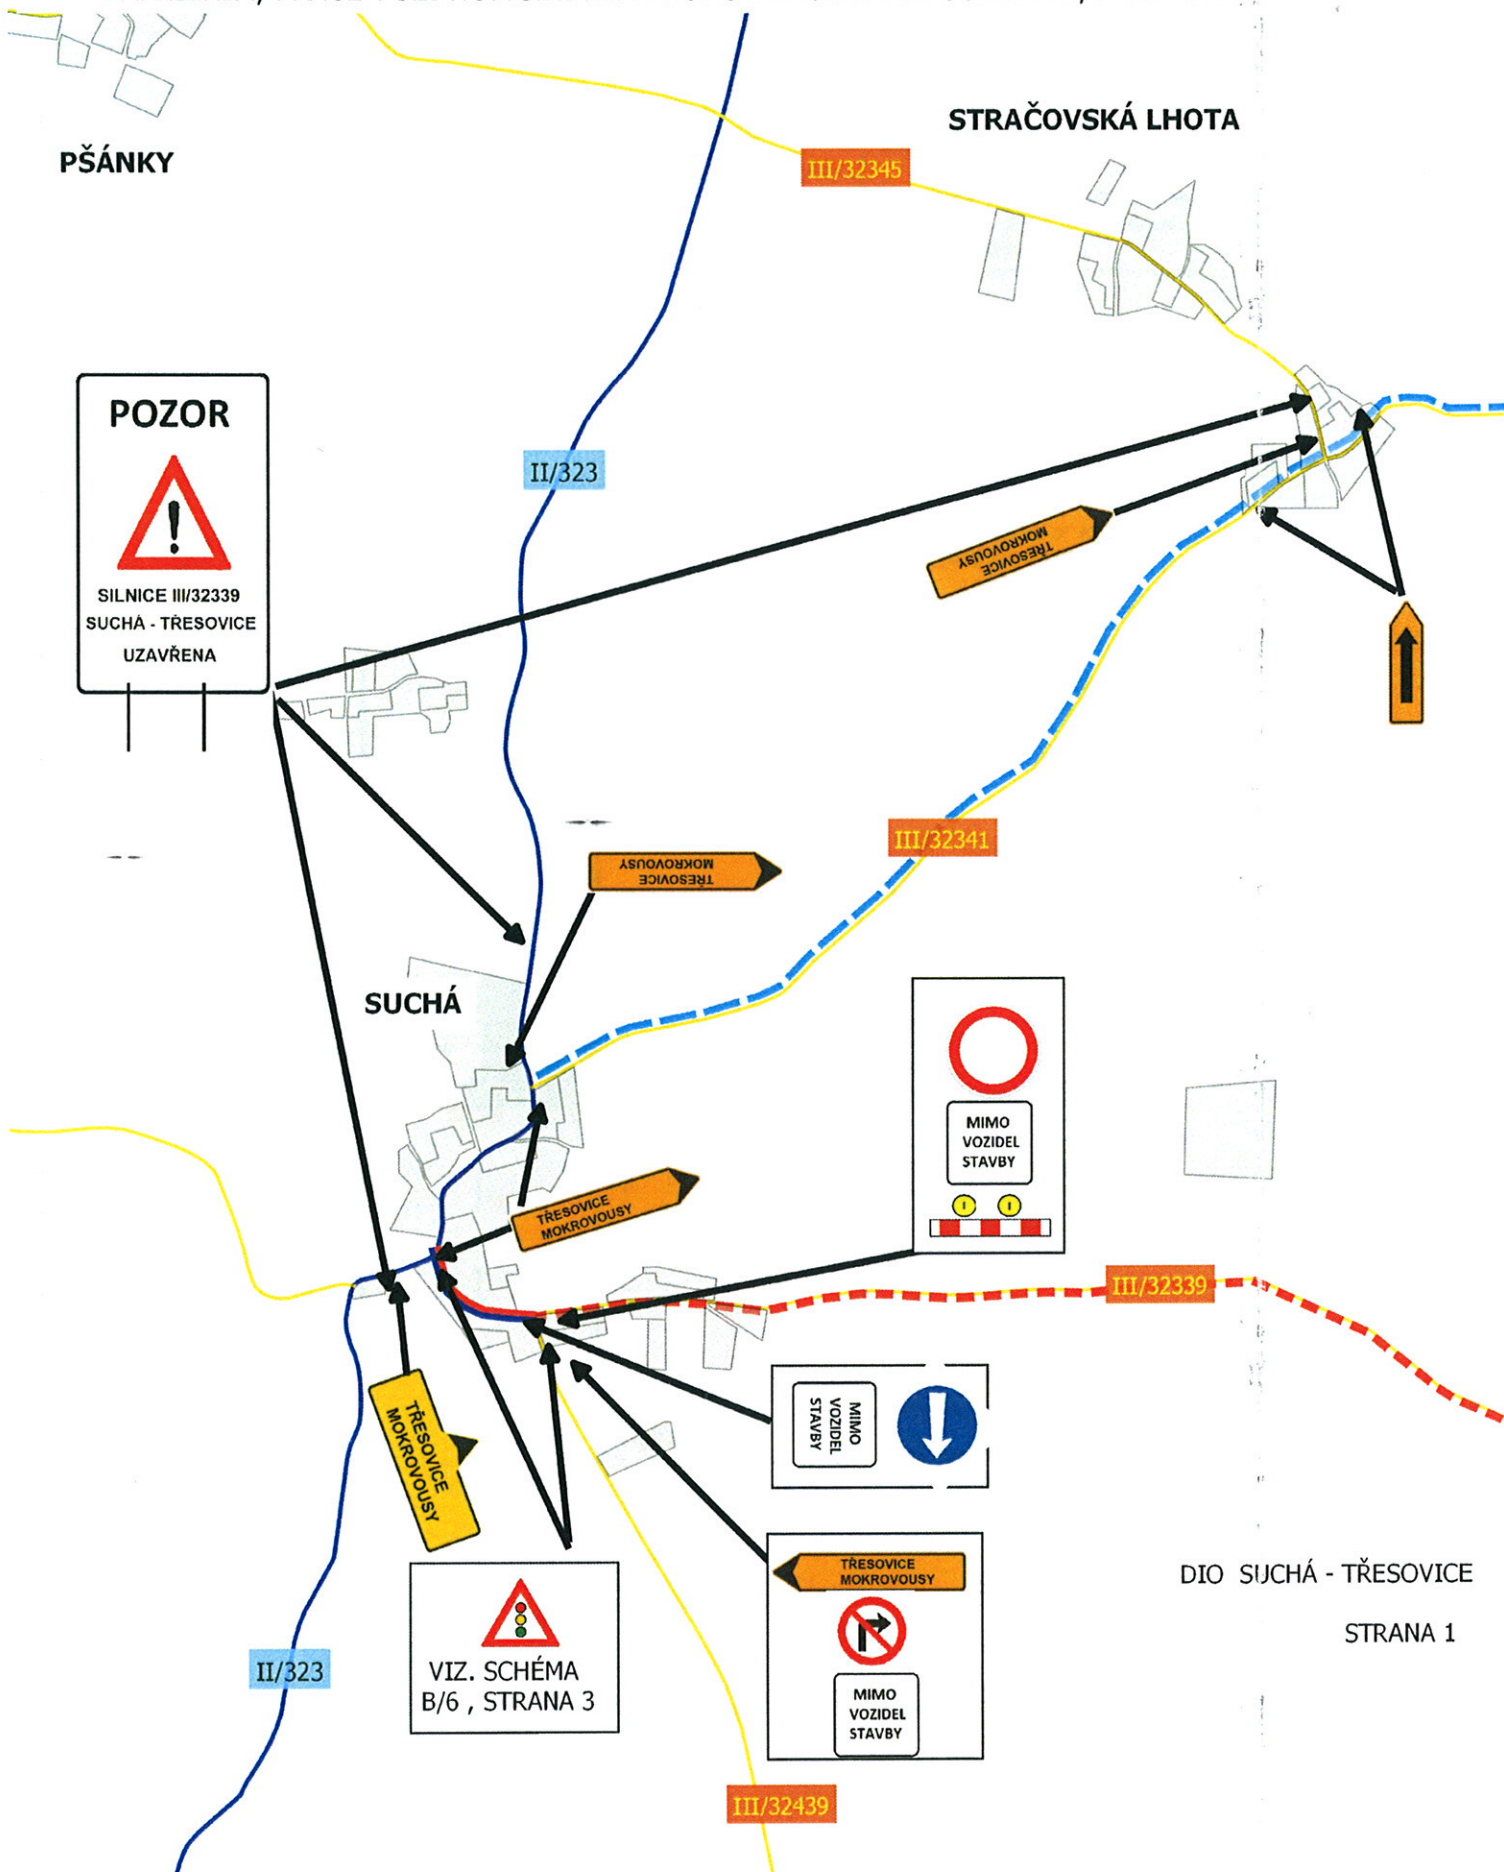

Legenda

 SUCHÁ, ŘÍZENÍ PROVOZU SVĚT. SIGNAL.
ZAŘÍZENÍM, PRÁCE V JEDNOM JÍZDNÍM PRUHU ZNAČENÍ DLE SCHÉMA B/6 VIZ. STR 3.

SCHEMATA PRO OZNAČENÍ PRACOVNÍCH MÍST V OBCI

